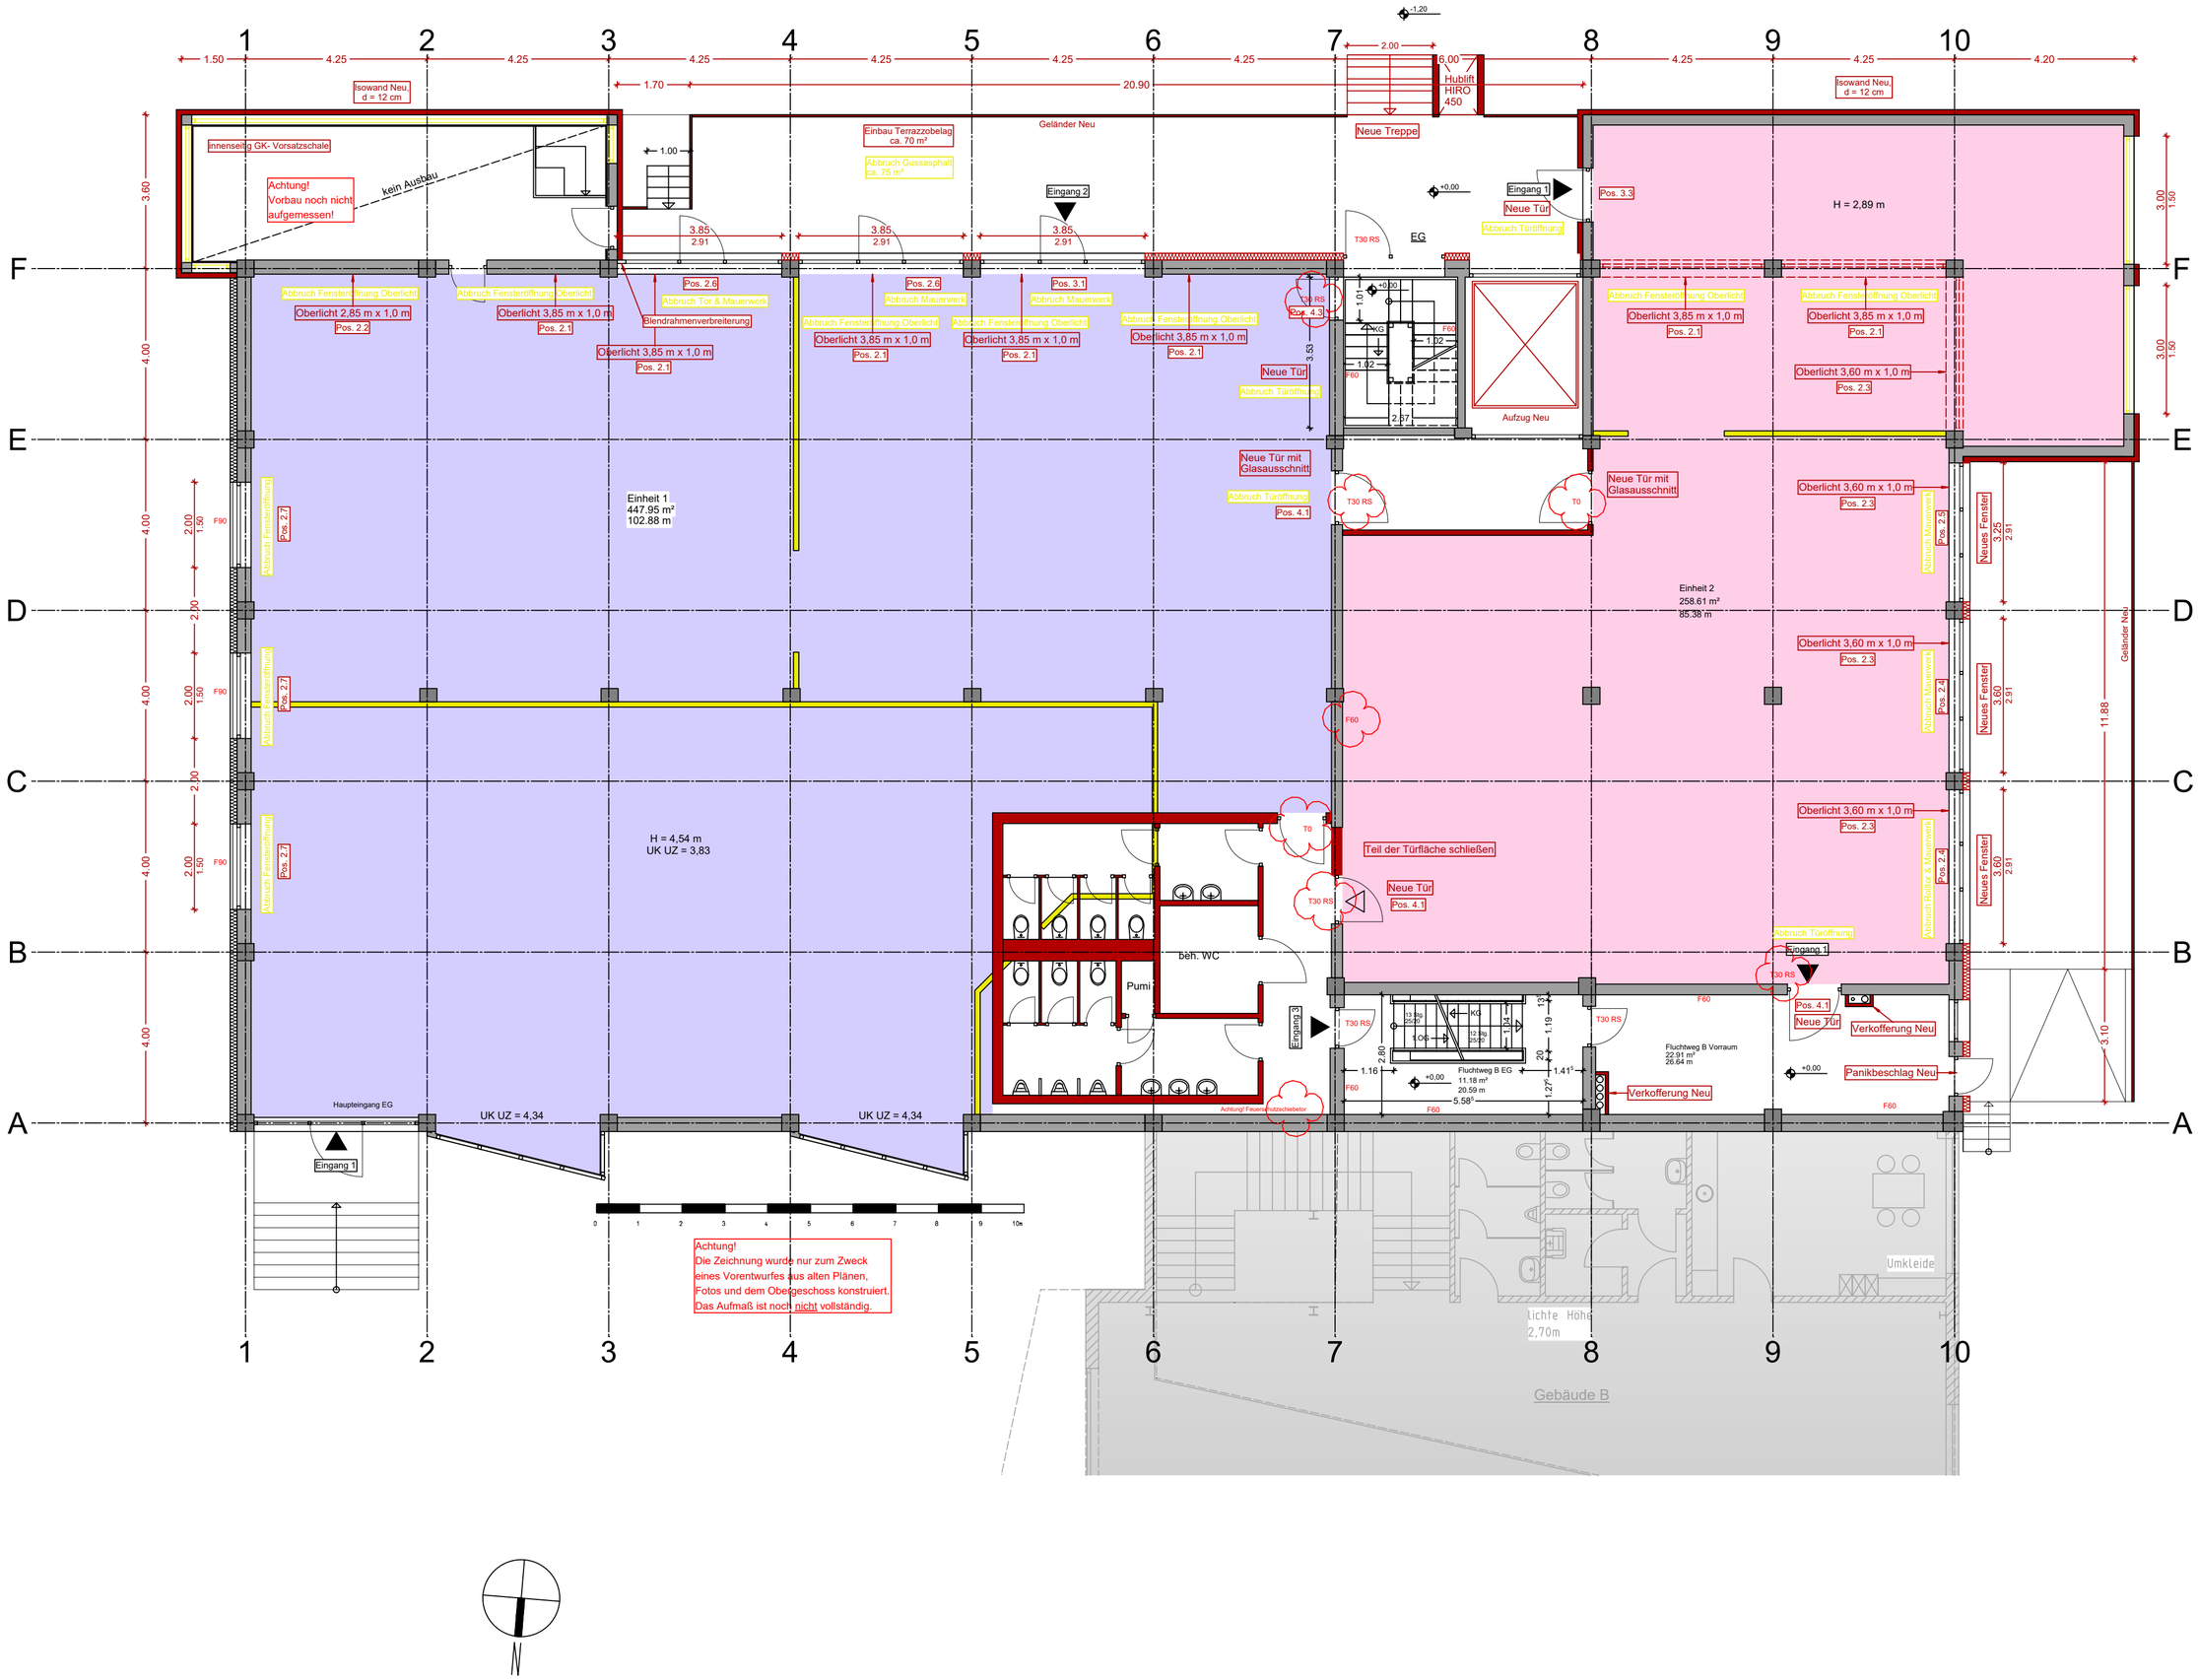

Isowand Neu, d = 12 cm
innenseitig GK- Vorsatzschale
Achtung! Vorbau noch nicht aufgemessen!
kein Ausbau
Einbau Terrazzobelag ca. 70 m²
Abbruch Gussasphalt ca. 75 m²
Geländer Neu
Neue Treppe
Hublift HIRO 450
Eingang 2
Eingang 1
Neue Tür
Abbruch Türöffnung
Pos. 3.3
H = 2,89 m
EG
Aufzug Neu
Abbruch Fensteröffnung Oberlicht
Oberlicht 2,85 m x 1,0 m
Pos. 2.2
Oberlicht 3,85 m x 1,0 m
Pos. 2.1
Pos. 2.6
Abbruch Tor & Mauerwerk
Blendrahmenverbreiterung
Abbruch Mauerwerk
Pos. 3.1
Pos. 4.3
Neue Tür mit Glasausschnitt
Abbruch Türöffnung
Pos. 4.1
Oberlicht 3,60 m x 1,0 m
Pos. 2.3
Einheit 1
447.95 m²
102.88 m
Einheit 2
258.61 m²
85.38 m
Abbruch Fensteröffnung
Pos. 2.7
Abbruch Mauerwerk
Pos. 2.5
Pos. 2.4
Neues Fenster
Geländer Neu
H = 4,54 m
UK UZ = 3,83
Teil der Türfläche schließen
Neue Tür
Pos. 4.1
beh. WC
Pumi
Eingang 3
Fluchtweg B EG
11.18 m²
20.59 m
Fluchtweg B Vorraum
22.91 m²
26.64 m
Verkofferung Neu
Panikbeschlag Neu
Haupteingang EG
UK UZ = 4,34
Achtung! Feuerschutzschiebetor
Achtung!
Die Zeichnung wurde nur zum Zweck eines Vorentwurfes aus alten Plänen, Fotos und dem Obergeschoss konstruiert.
Das Aufmaß ist noch nicht vollständig.
Umkleide
lichte Höhe 2,70m
Gebäude B
N